

VAPEXPO LYON 2025


PLAN

DIM·05
LUN·06
OCTOBRE

CENTRE
DE CONGRÈS
DE LYON
FORUMS
1-2-3



FORUMS 1-2-3

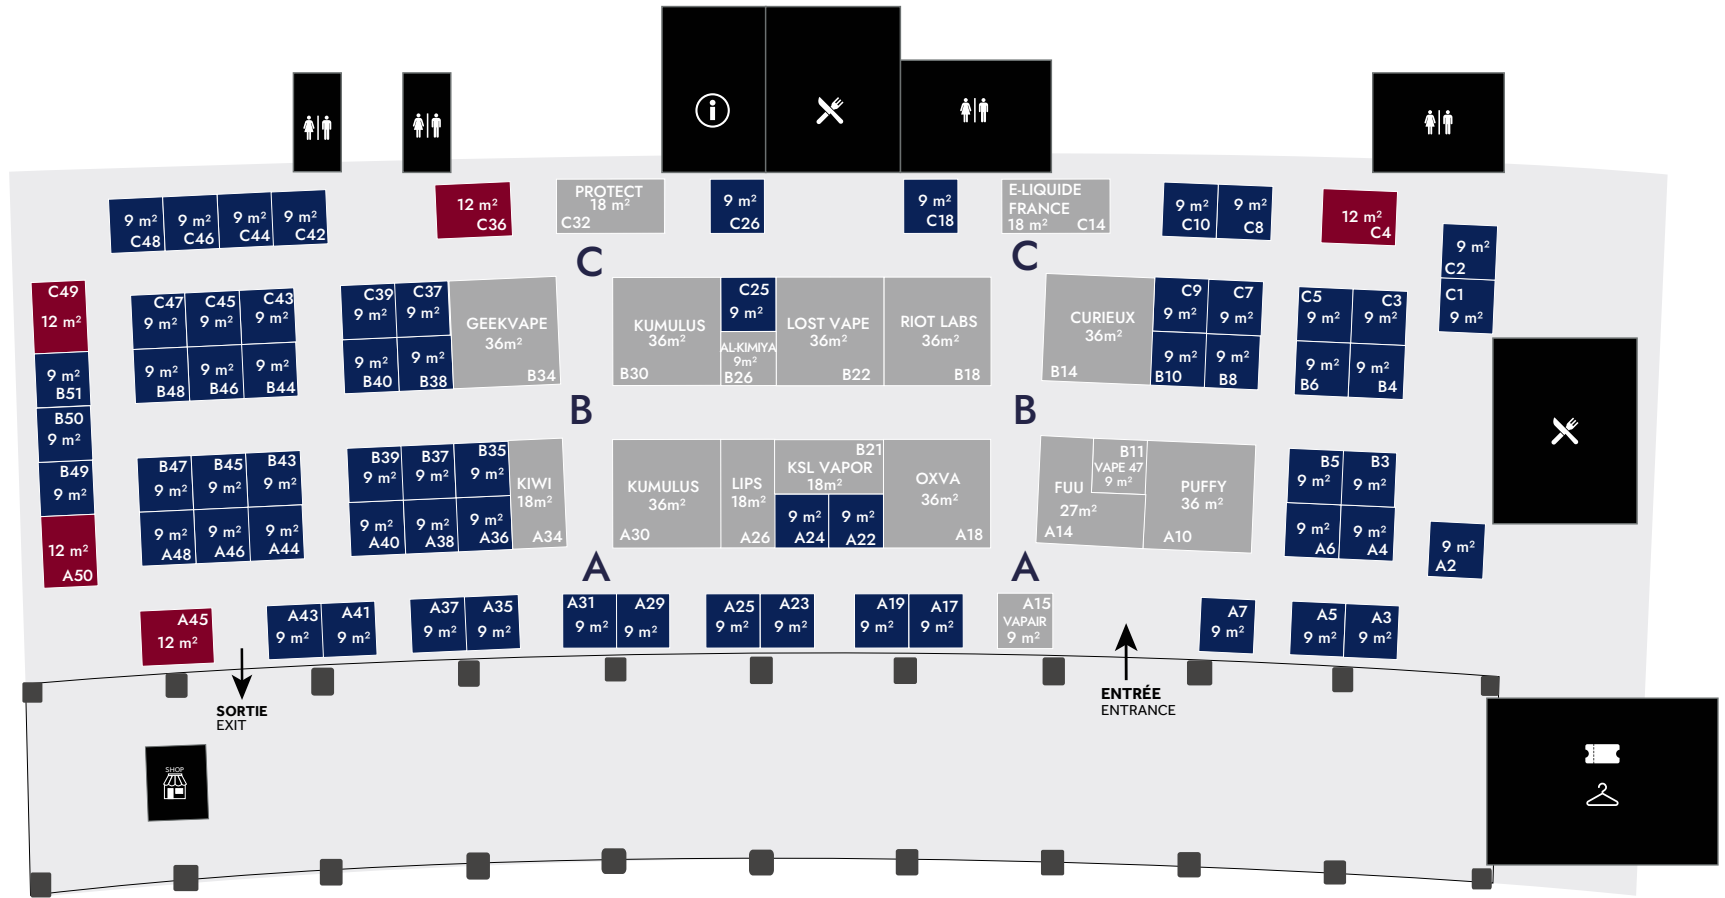

LÉGENDE LEGEND

- BILLETTERIE
TICKETS
- VESTIAIRE
LOCKER ROOM
- RESTAURANTS
CATERING AREA

- ORGANISATEURS
ORGANIZERS
- LE VAPEXPO SHOP
THE VAPEXPO SHOP
- TOILETTES
RESTROOMS

- ENTRÉE
ENTRANCE
- SORTIE
EXIT

- CENTRE MEDICAL
MEDICAL ROOM
- POTEAUX
POLES

STANDS BOOTHS

- PETIT : 9 m²
SMALL: 9 sqm
- MOYEN : 12 m²
MEDIUM: 12 sqm
- STAND RÉSERVÉ
RESERVED BOOTH

ATTENTION : plan non contractuel, susceptible d'être modifié. / BE CAREFUL: non-contractual floor plan, subject to modifications.