

plan


22-23
mars
2026

PARIS EXPO
PORTE
DE VERSAILLES
PAVILLON 6

Évènement interdit
aux mineurs.

salon B2B

PAVILLON 6 PAVILLON 6

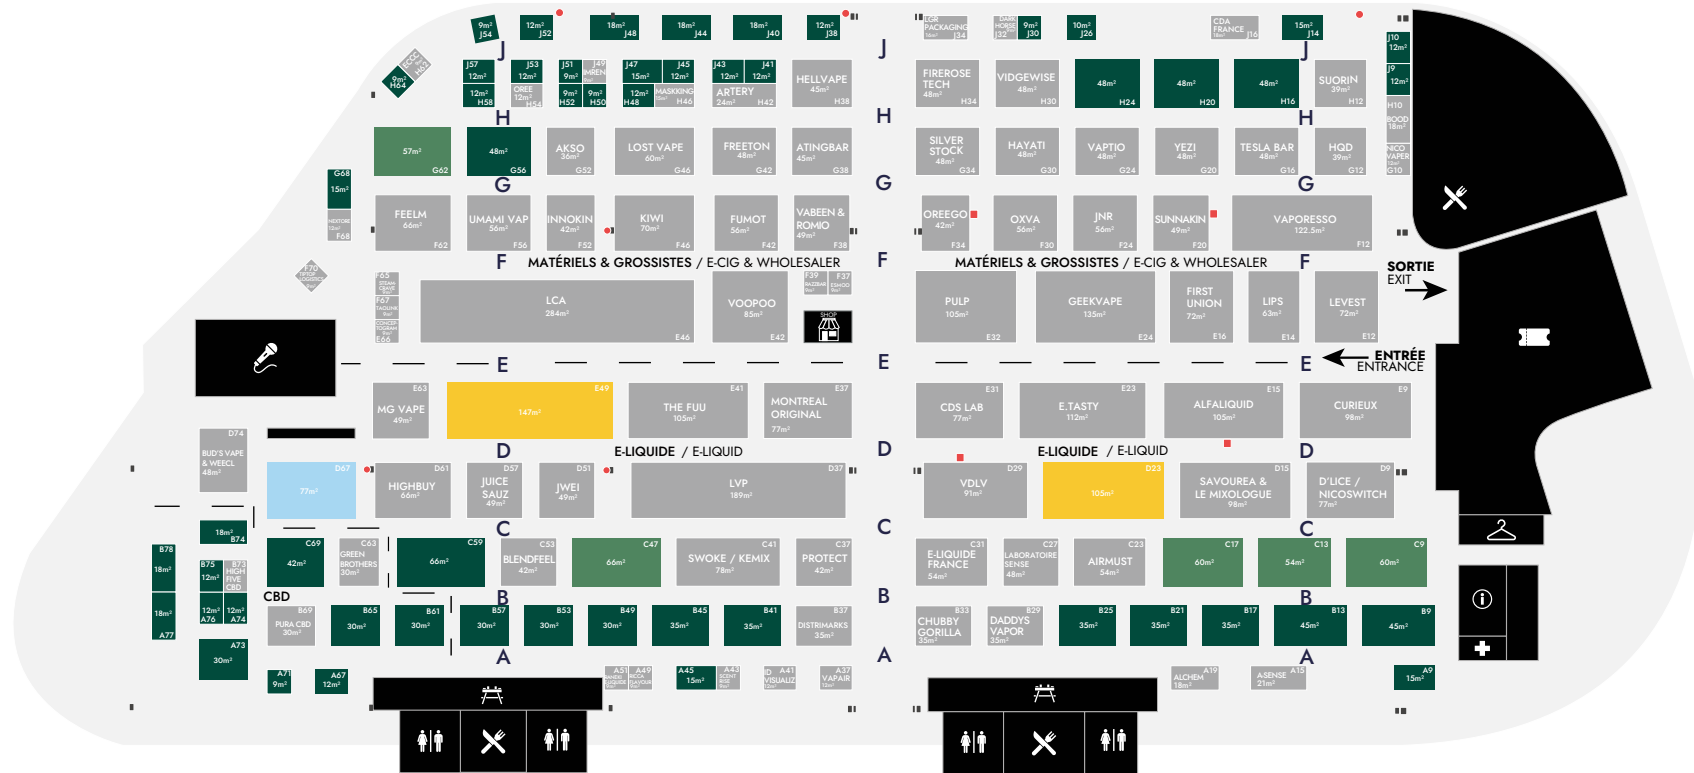

LÉGENDE LEGEND

BILLETTERIE
TICKETS

VESTIAIRE
LOCKER ROOM

LE VAPEXPO SHOP
THE VAPEXPO SHOP

RESTAURANTS
CATERING AREA

TERRASSE
TRRACE

PLATEAU TV
TV STAGE

ORGANISATEURS
ORGANIZERS

CENTRE MEDICAL
MEDICAL ROOM

TOILETTES
RESTROOMS

POTEAUX
POLES
 ROBINET INCENDIE ARMÉ
FIRE HOSE REEL

ENTRÉE
ENTRANCE

SORTIE
EXIT

STANDS BOOTHES

PETIT : 9-50 m²
SMALL: 9-50 sqm
 MOYEN : 51-70 m²
MEDIUM: 51-70 sqm

GRAND : 71-100 m²
LARGE: 71-100 sqm
 XXL : +101 m²
XXL: +101 sqm

STAND RÉSERVÉ
RESERVED BOOTH

ATTENTION : plan non contractuel, susceptible d'être modifié. / **BE CAREFUL:** non-contractual floor plan, subject to modifications.