



# PLAN


# 24&25 octobre 2026

STRASBOURG  
LE PALAIS  
DES CONGRÈS  
**HALL RHIN**

Évènement interdit  
aux mineurs.



## HALL RHIN

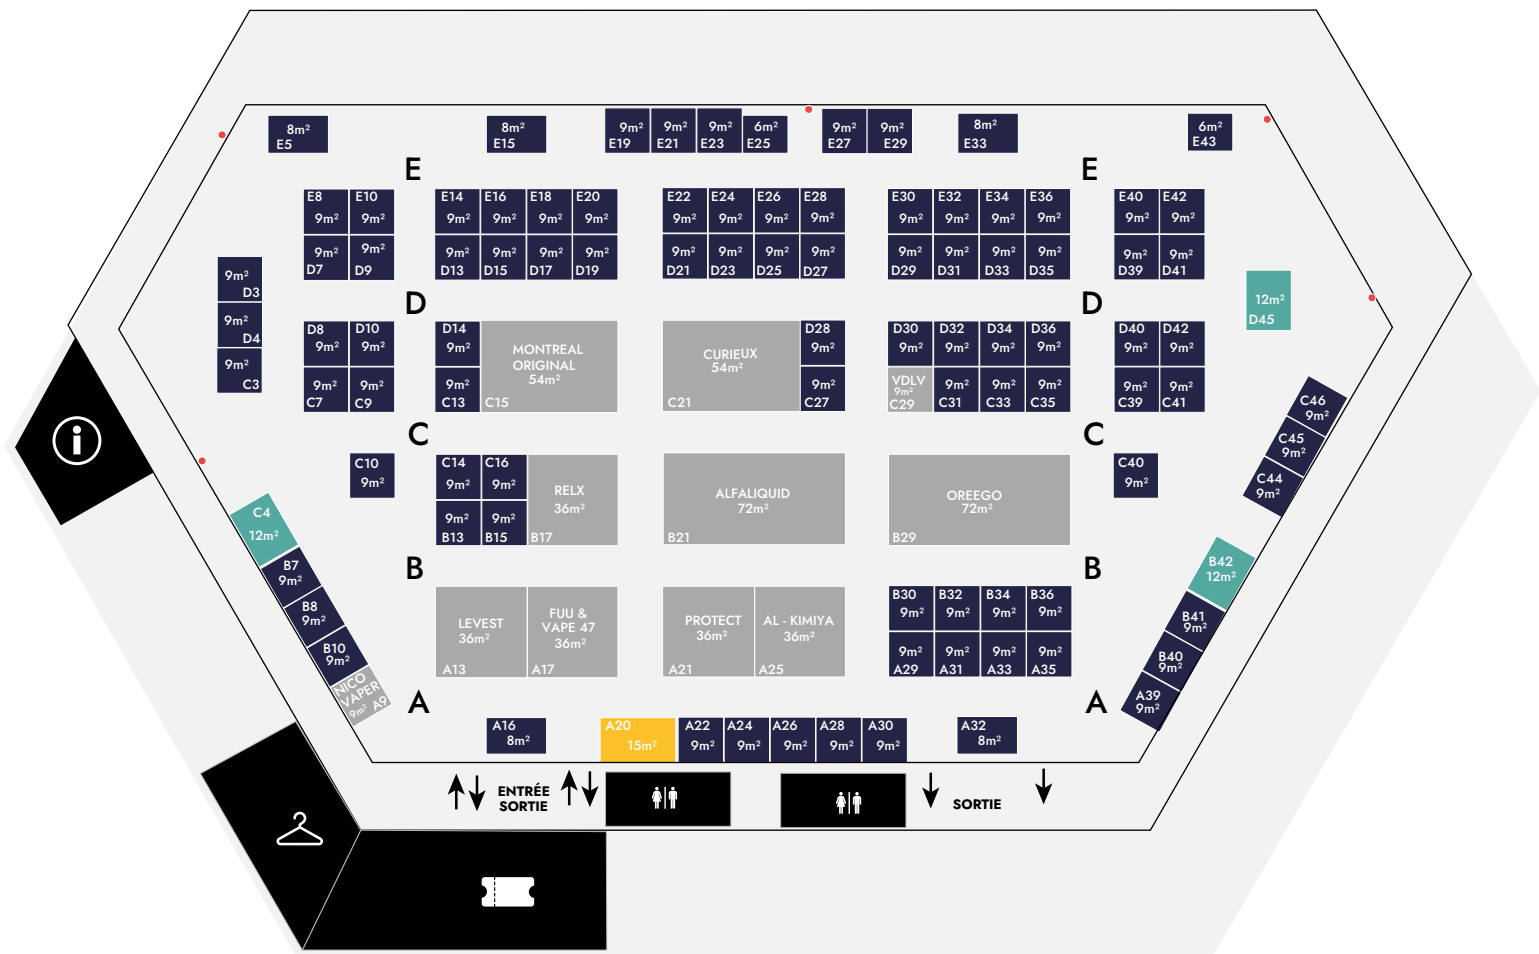

### LÉGENDE LEGEND

- BILLETTERIE**  
TICKETS
- RESTAURANTS**  
CATERING AREA
- ORGANISATEURS**  
ORGANIZERS
- ROBINET INCENDIE ARMÉ**  
FIRE HOSE REEL
- VESTIAIRE**  
LOCKER ROOM
- TERRASSE**  
TRRACE
- TOILETTES**  
RESTROOMS
- ENTRÉE**  
ENTRANCE
- SORTIE**  
EXIT

### STANDS BOOTHS

- STAND : 6-9 m²**  
BOOTH: 6-9 sqm
- STAND RÉSERVÉ**  
RESERVED BOOTH
- STAND : 12 m²**  
BOOTH: 12 sqm
- STAND : 15 m²**  
BOOTH: 15 sqm

ATTENTION : plan non contractuel, susceptible d'être modifié. / BE CAREFUL: non-contractual floor plan, subject to modifications.