



PLAN


24&25 octobre 2026

STRASBOURG
LE PALAIS
DES CONGRÈS
HALL RHIN

Évènement interdit
aux mineurs.



HALL RHIN

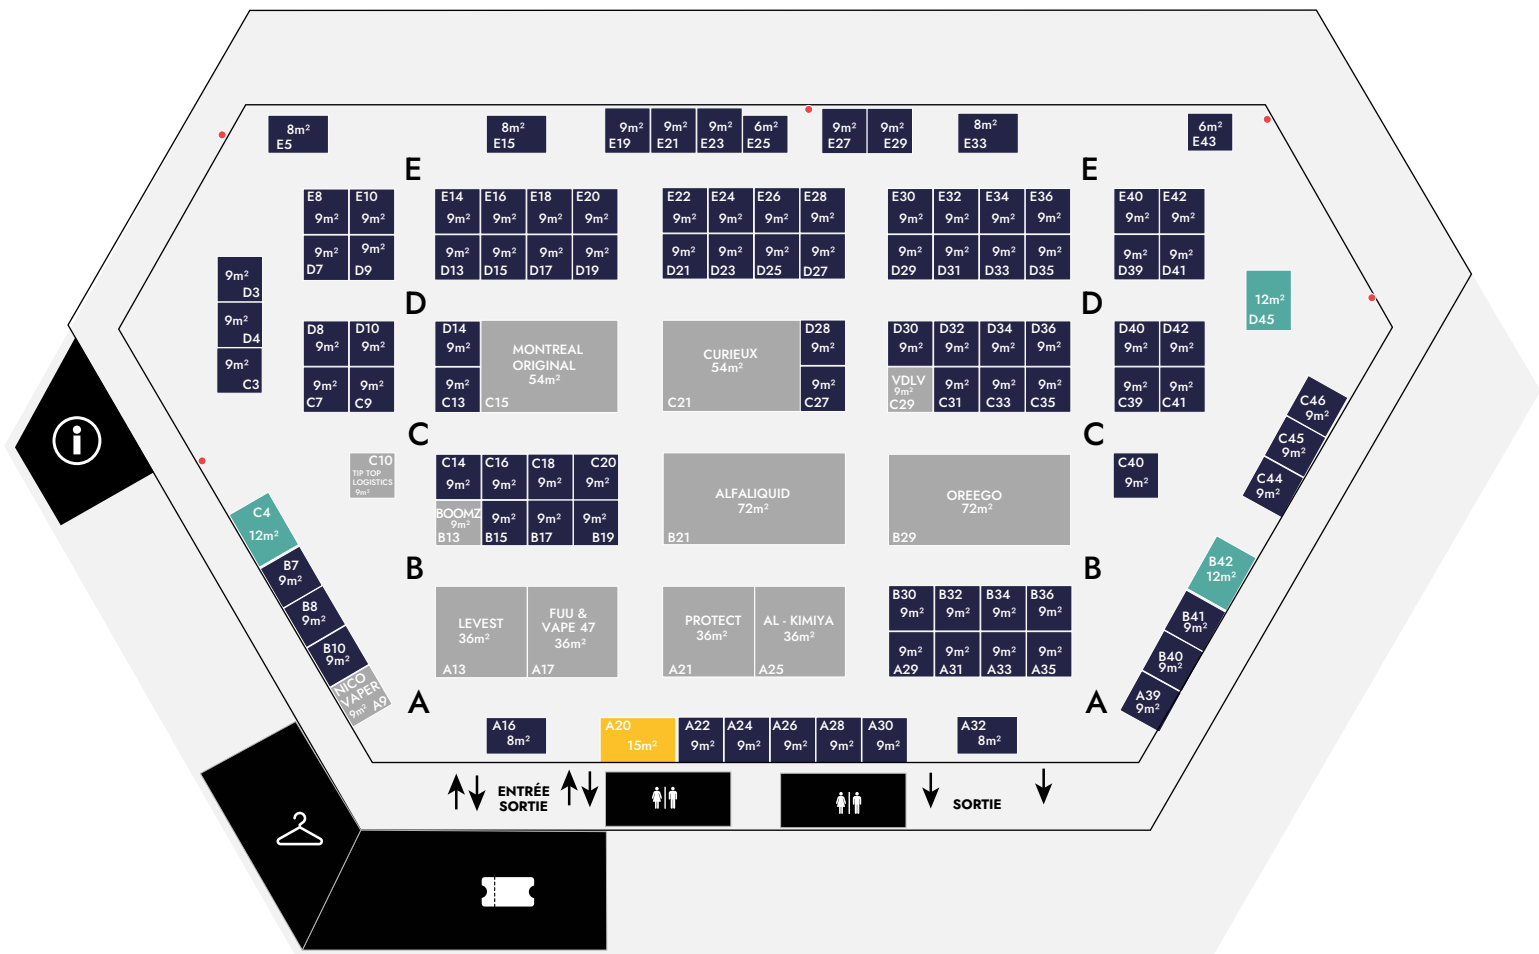

LÉGENDE LEGEND

- BILLETTERIE
TICKETS
- RESTAURANTS
CATERING AREA
- ORGANISATEURS
ORGANIZERS
- ROBINET INCENDIE ARMÉ
FIRE HOSE REEL
- VESTIAIRE
LOCKER ROOM
- TERRASSE
TRRACE
- TOILETTES
RESTROOMS
- ENTRÉE
ENTRANCE
SORTIE
EXIT

STANDS BOOTHS

- STAND : 6-9 m²
BOOTH: 6-9 sqm
- STAND RÉSERVÉ
RESERVED BOOTH
- STAND : 12 m²
BOOTH: 12 sqm
- STAND : 15 m²
BOOTH: 15 sqm

ATTENTION : plan non contractuel, susceptible d'être modifié. / BE CAREFUL: non-contractual floor plan, subject to modifications.