



PLAN


24&25 octobre 2026

STRASBOURG
LE PALAIS
DES CONGRÈS
HALL RHIN

Évènement interdit
aux mineurs.



HALL RHIN

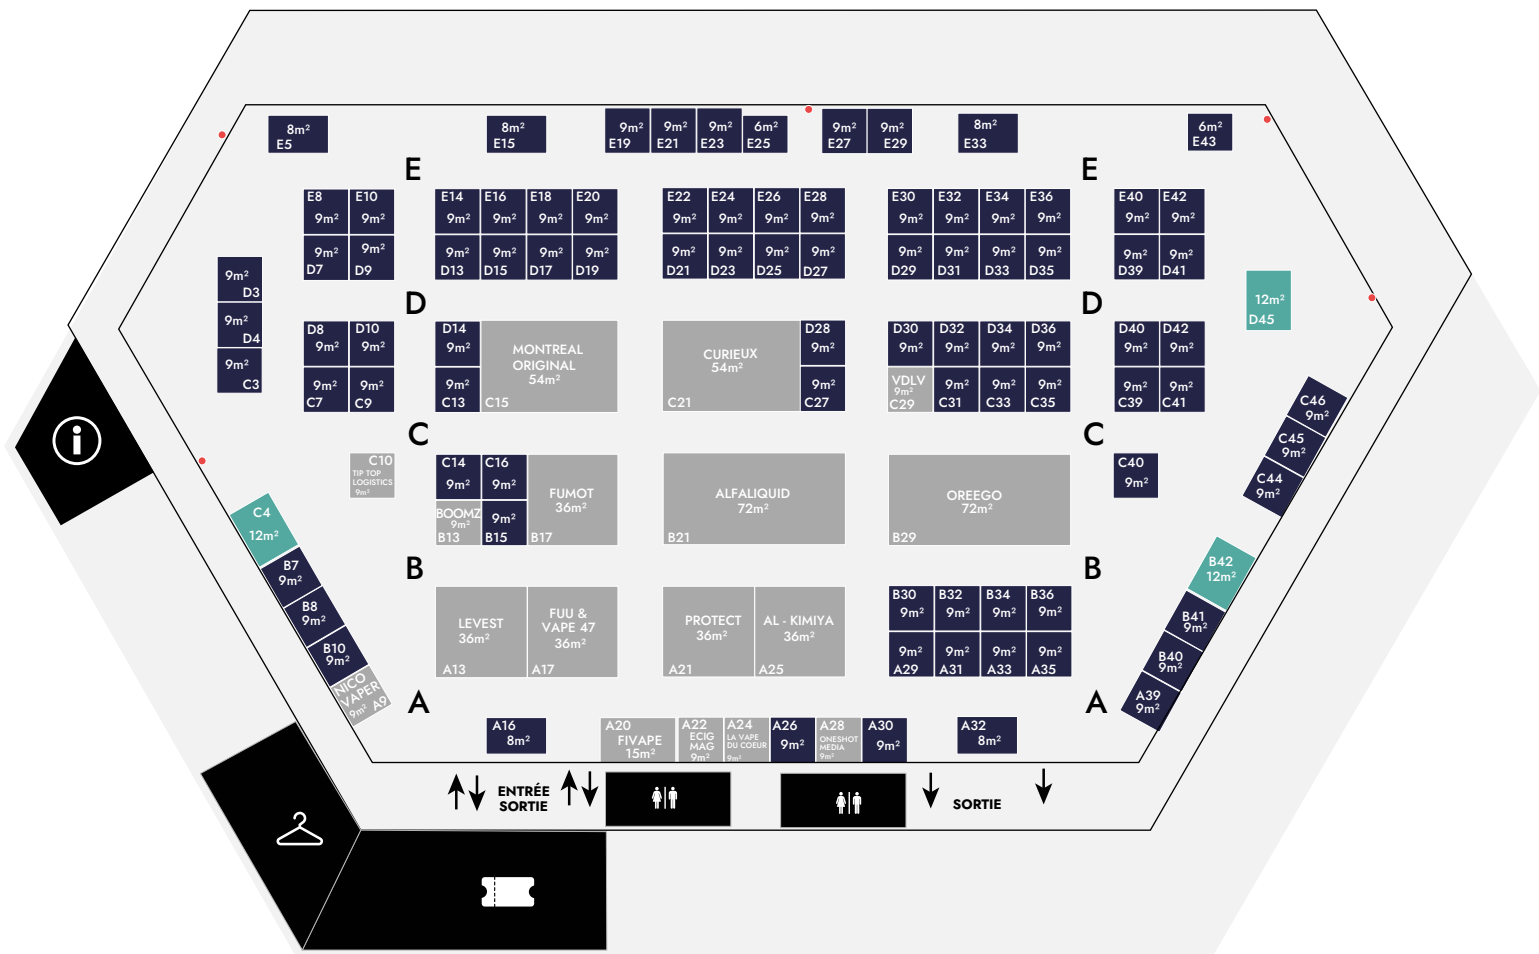

LÉGENDE LEGEND

- BILLETTERIE**
TICKETS
- RESTAURANTS**
CATERING AREA
- ORGANISATEURS**
ORGANIZERS
- ROBINET INCENDIE ARMÉ**
FIRE HOSE REEL
- VESTIAIRE**
LOCKER ROOM
- TERRASSE**
TRRACE
- TOILETTES**
RESTROOMS
- ENTRÉE**
ENTRANCE
- SORTIE**
EXIT

STANDS BOOTHS

- STAND : 6-9 m²**
BOOTH: 6-9 sqm
- STAND : 12 m²**
BOOTH: 12 sqm
- STAND RÉSERVÉ**
RESERVED BOOTH
- STAND : 15 m²**
BOOTH: 15 sqm

ATTENTION : plan non contractuel, susceptible d'être modifié. / BE CAREFUL: non-contractual floor plan, subject to modifications.